



↑ Grundriss 2.Obergeschoss
↑ Situationsplan


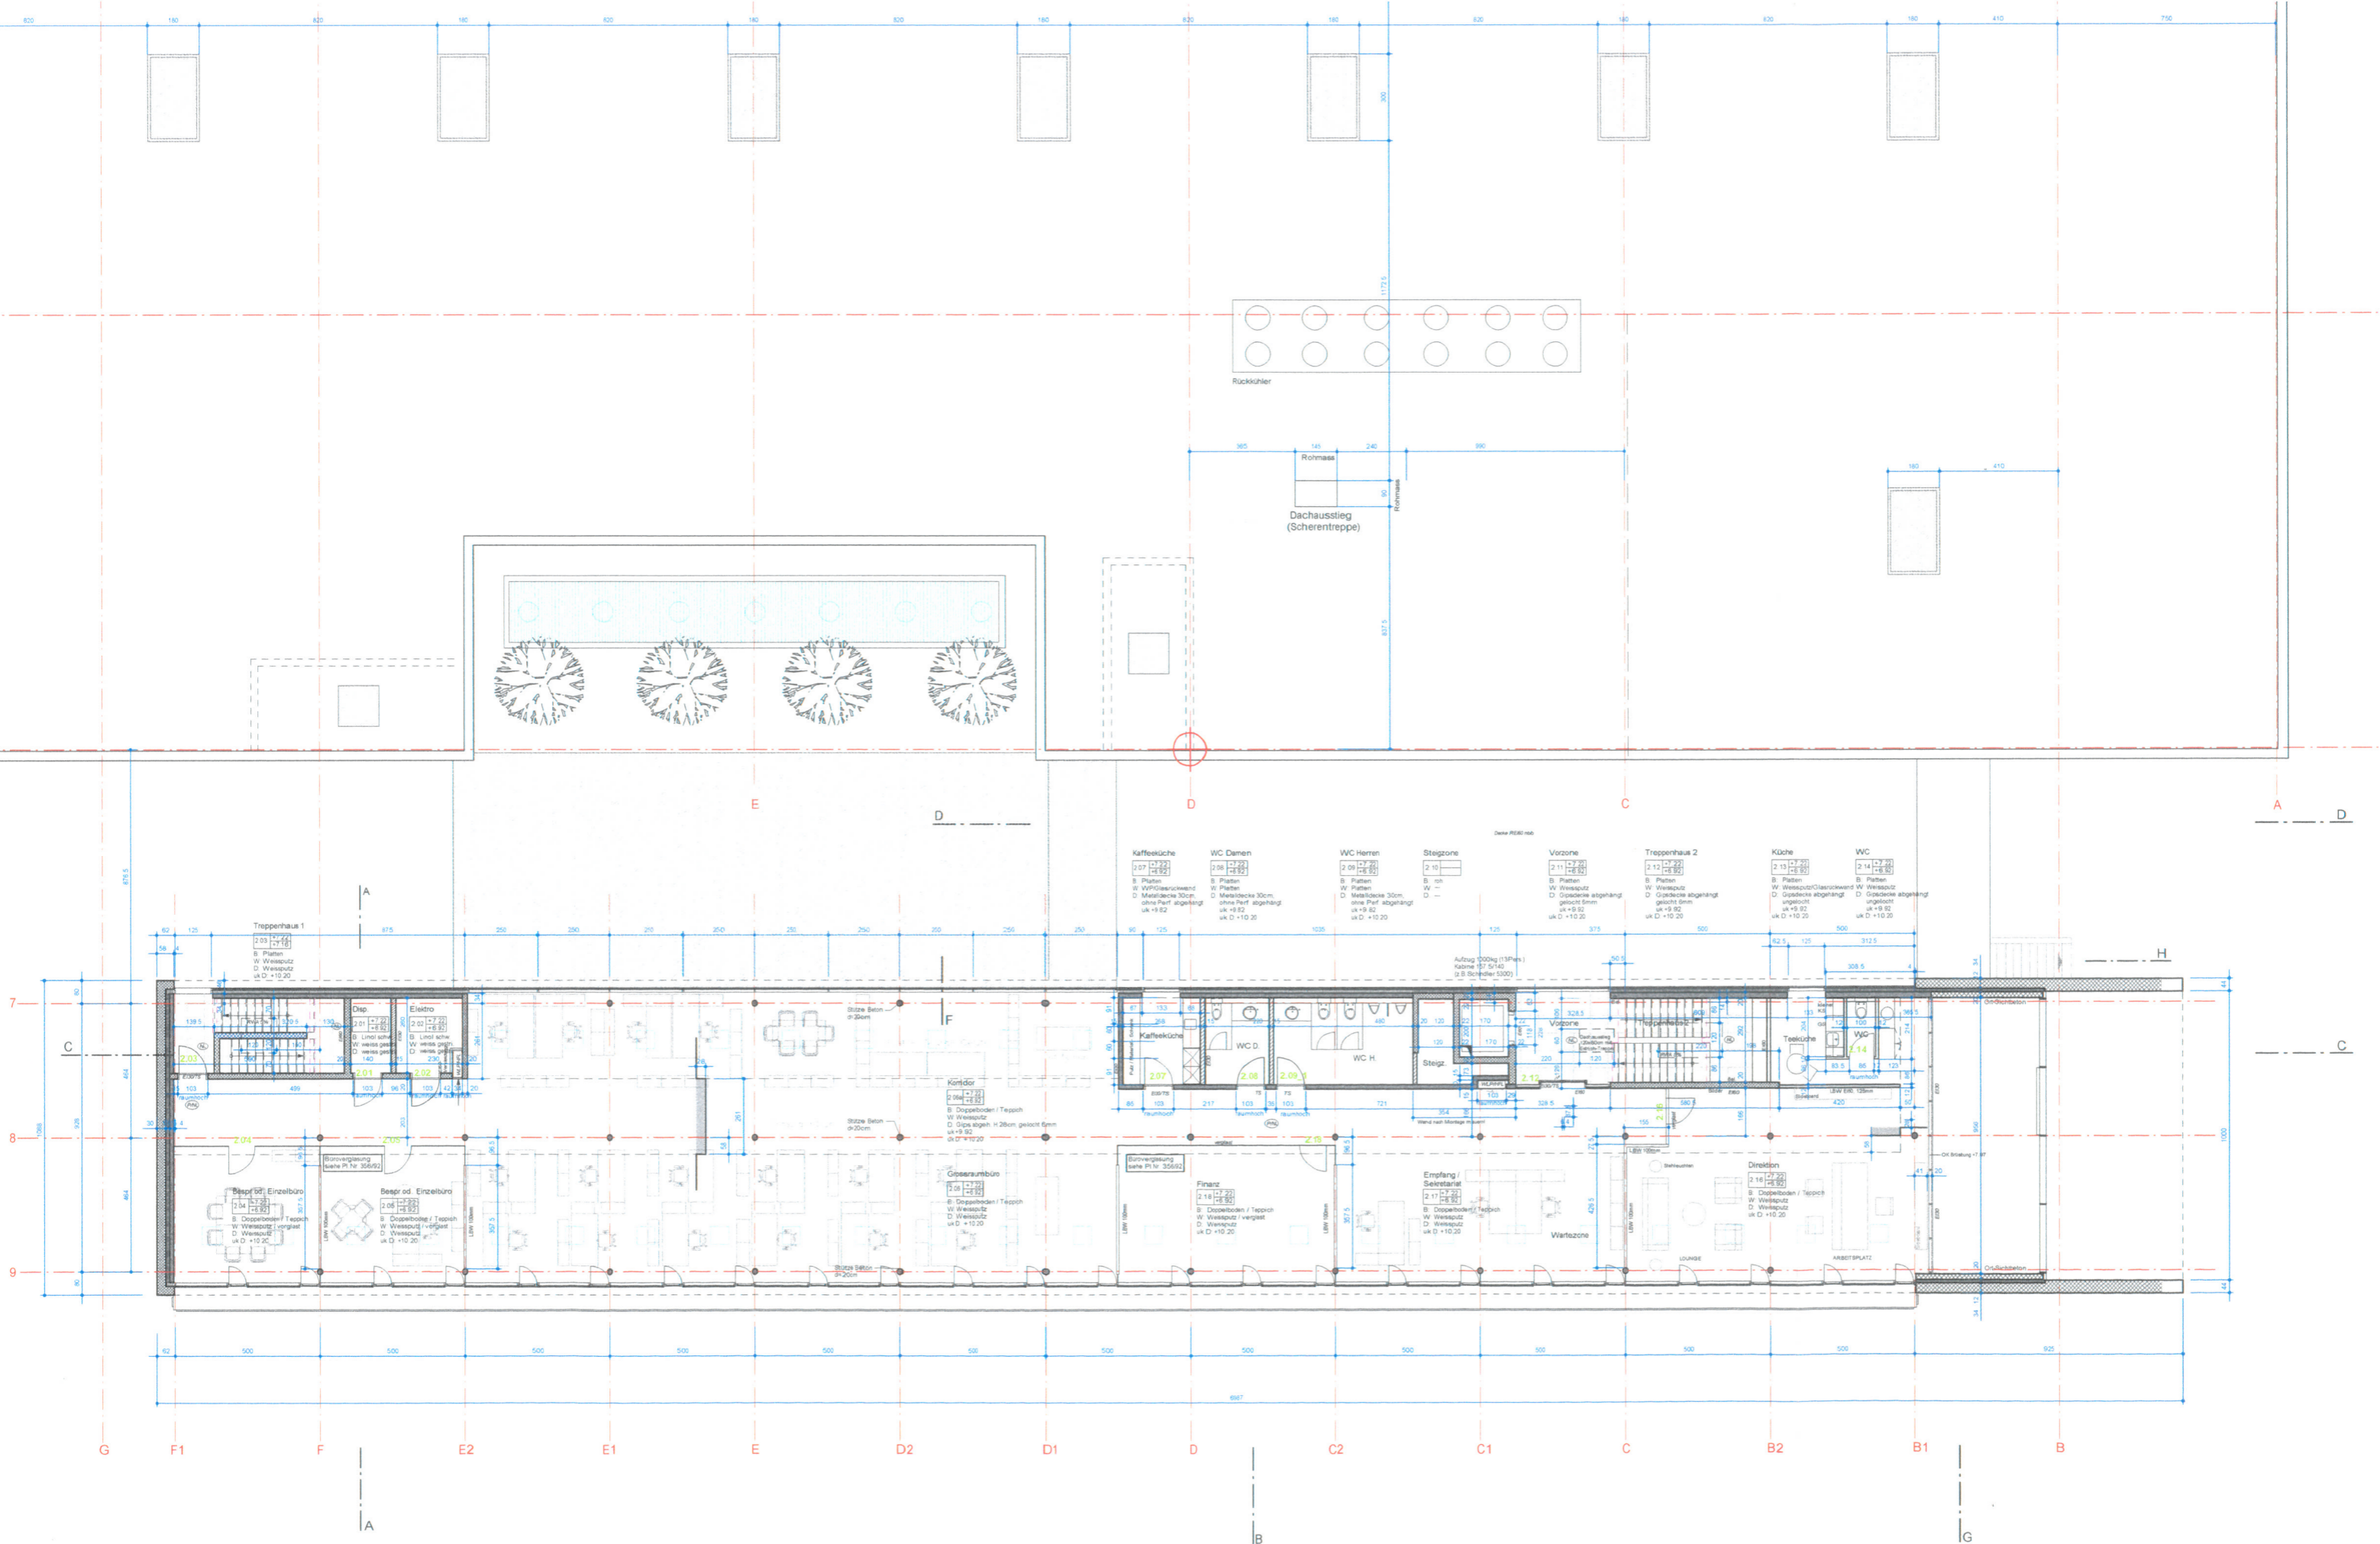


2. Obergeschoss

Legende:

- Beton
- Mauerwerk

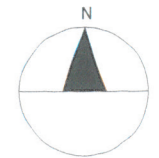

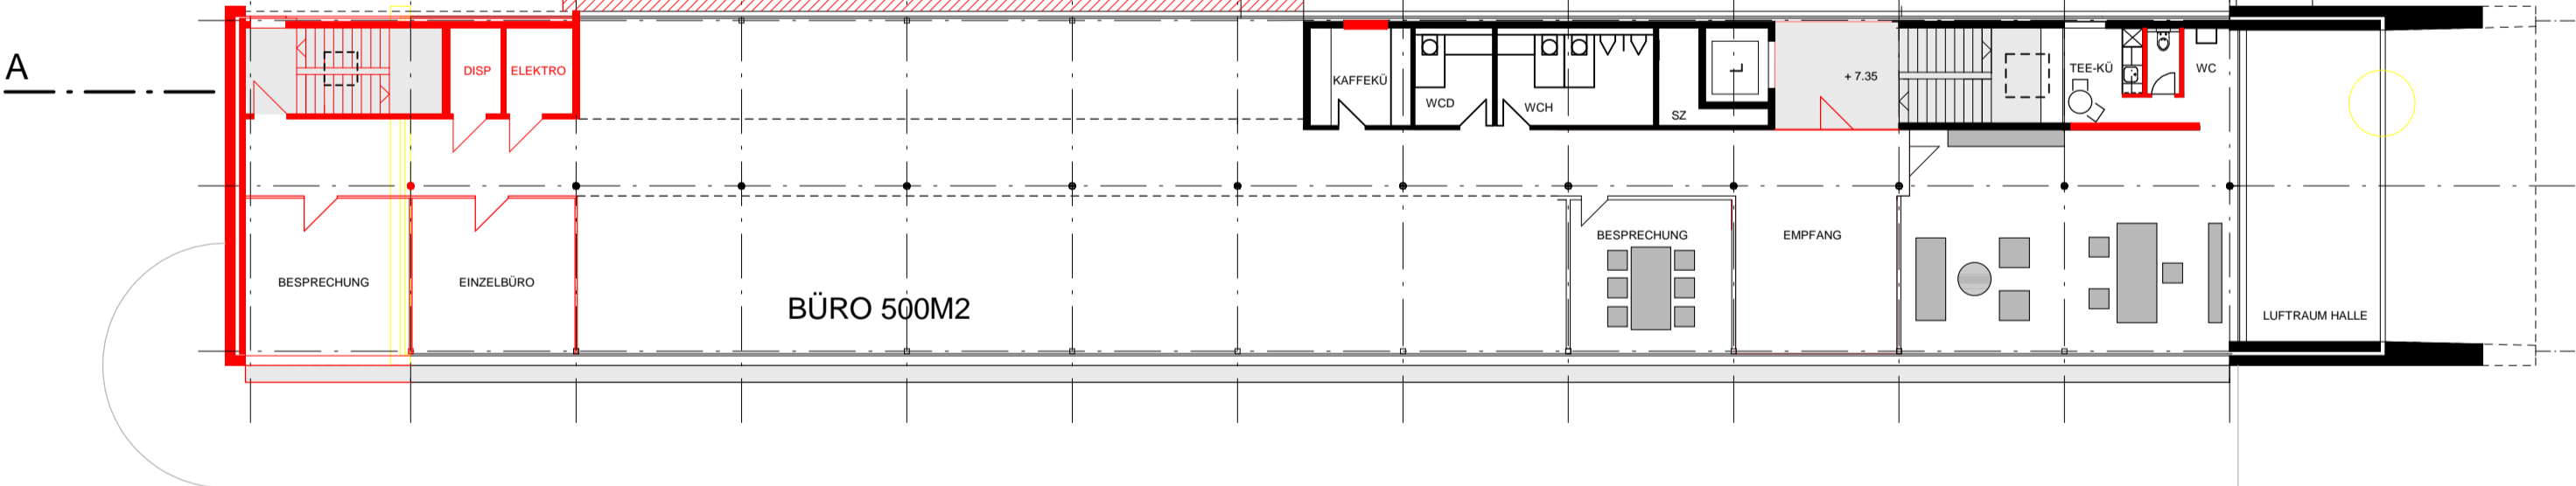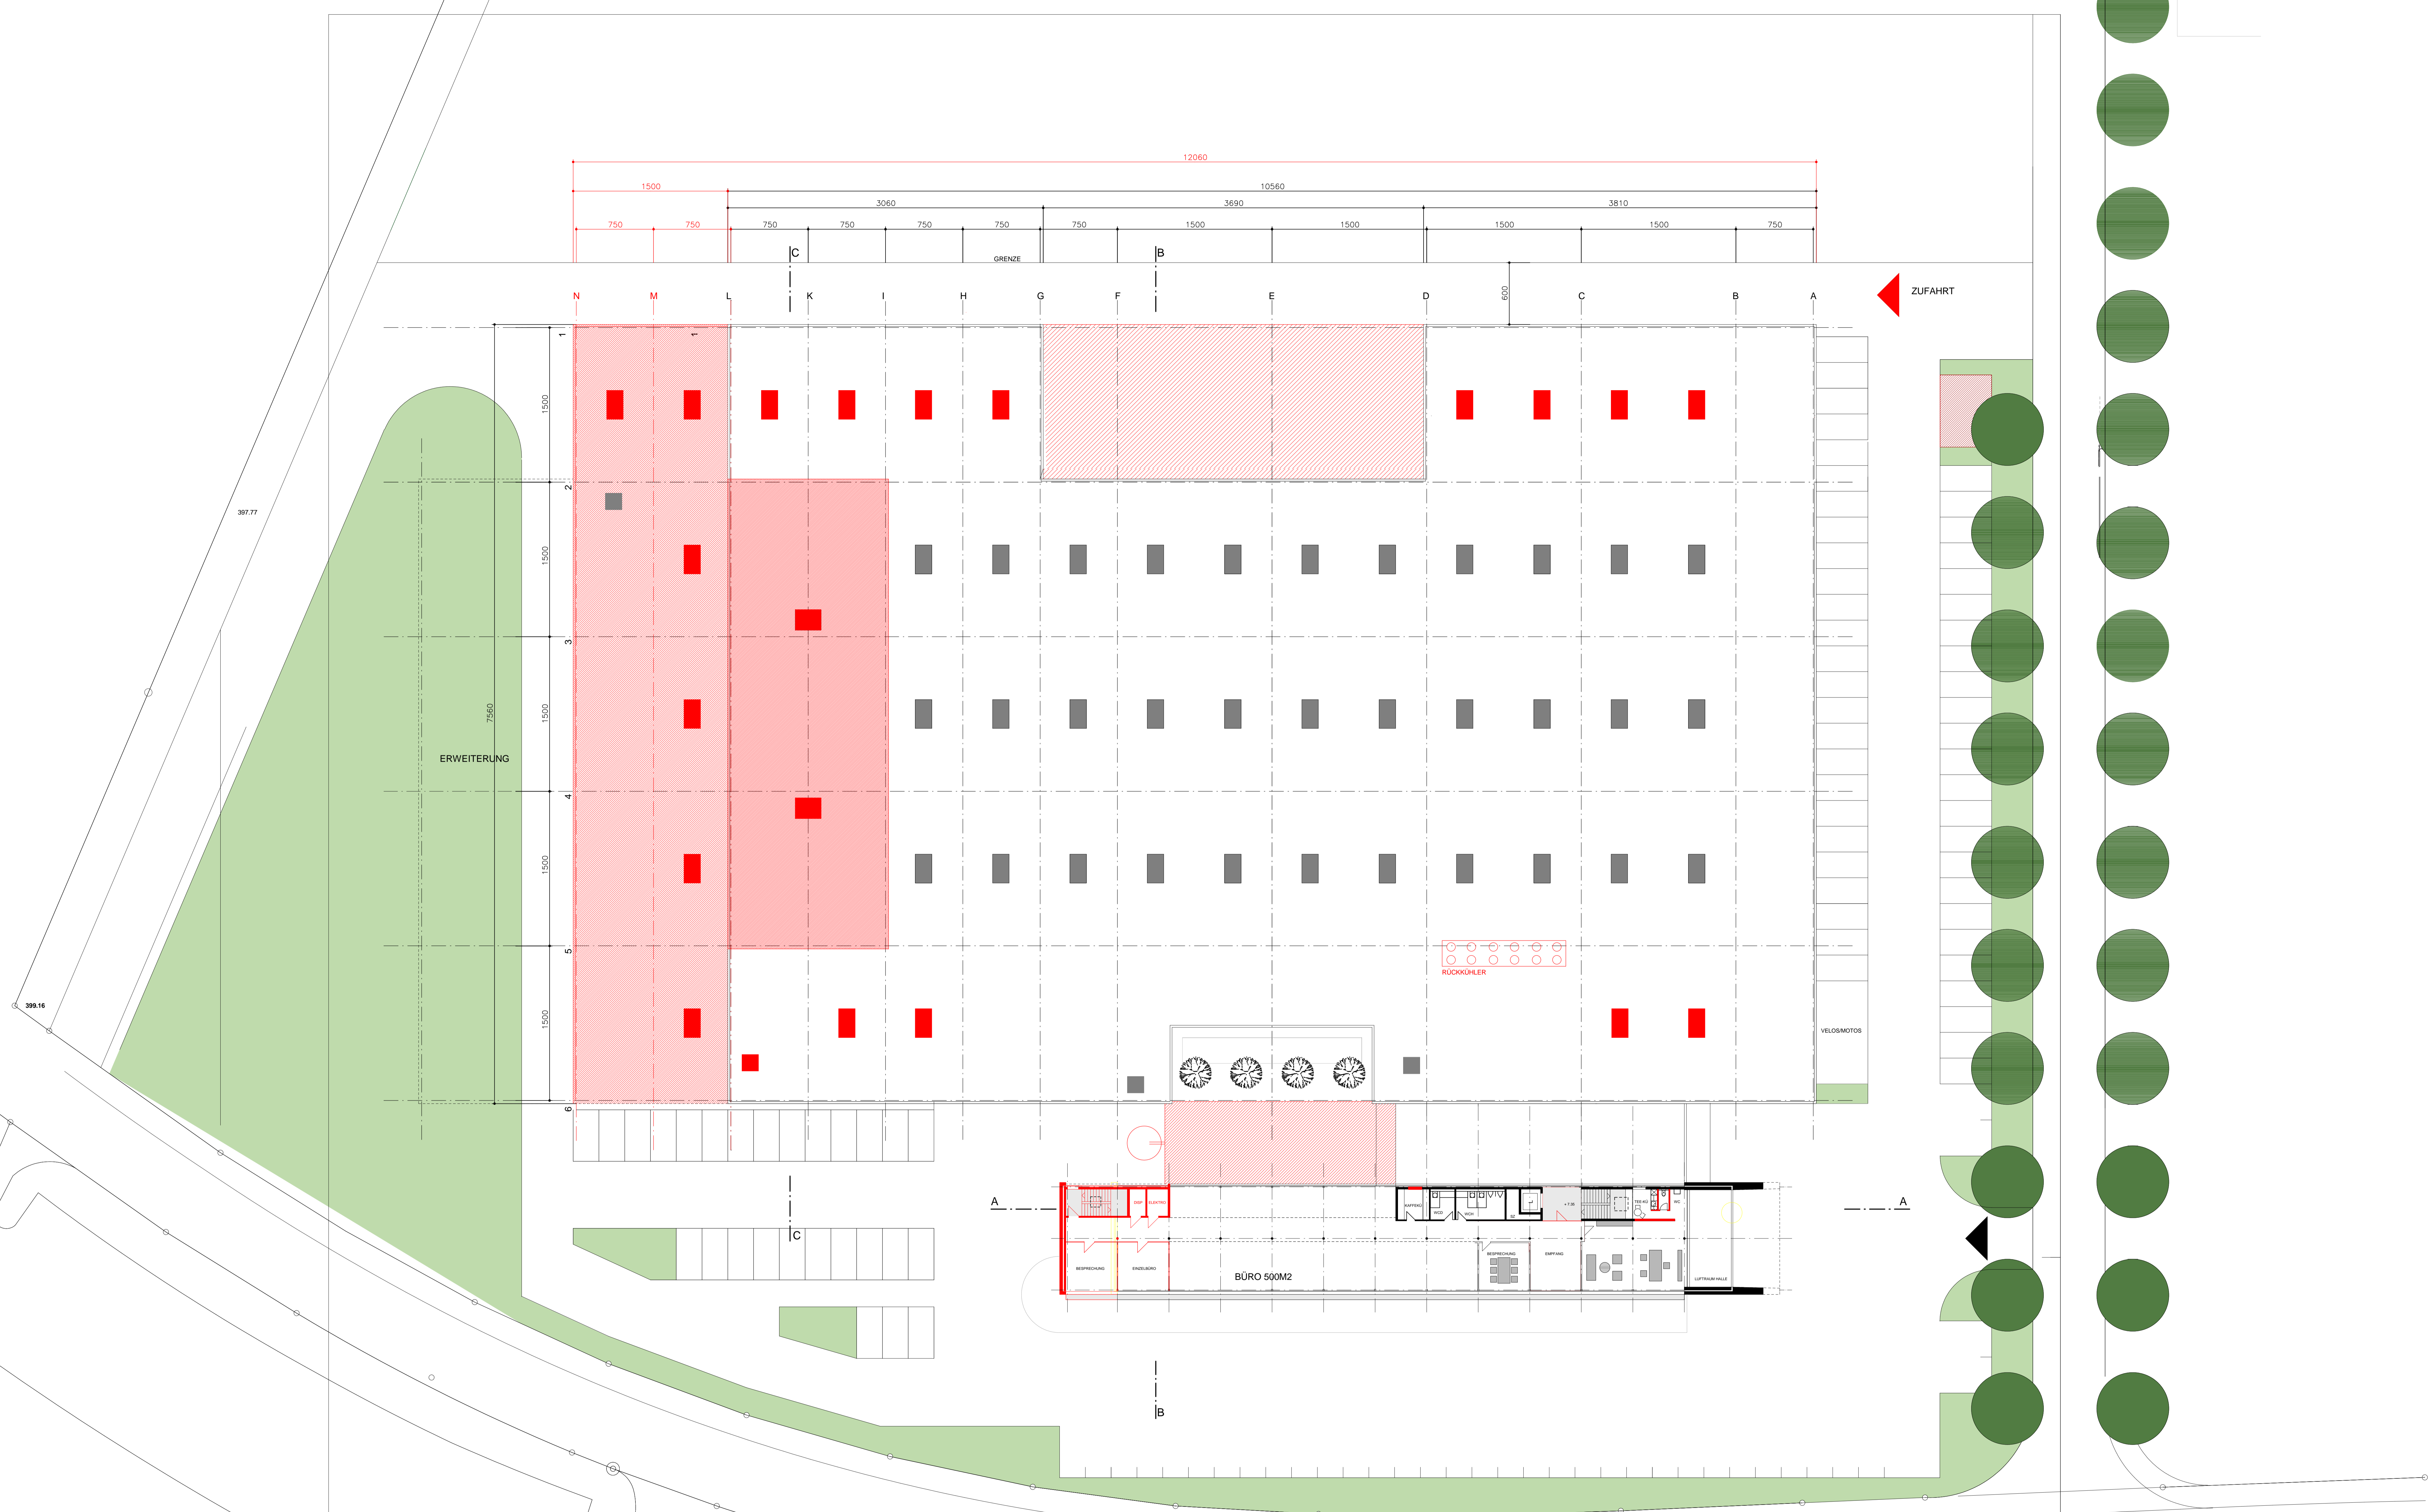


BLEICHESTRASSE

PLANUNGSSTAND: 30. APRIL 2008

| | | | |
|--|----------------|---|-----------------|
| GRUNDRISS 2. OBERGESCHOSS | | NEUBAU TRUNZ TECHNOLOGIE CENTER SCHÖNTAL | |
| BAUEINGABE REVISIONSGESUCH | | TRUNZ METALLBAUTECHNIK AG | |
| MIT: 1:200 | PLAN NR: 35604 | DATE: 01.04.2008 | GRÖSSE: 8490 cm |
| GEZ: MB | GEANDERT: | FILE: 20080 | |
| GISEL+PARTNER AG ARCHITECTEN PRESIDENTSTRASSE 14 CH-1020 ARBON TELEFON: 071 446 1111 TELEFAX: 071 446 1447 EMAIL: info@giselpartner.ch | | BAUHERSCHAFT: TRUNZ METALLBAUTECHNIK AG | |

REVISION (NEU)

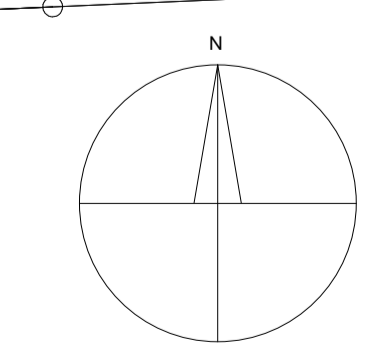

ZUFAHRT

VELOSLOTES

ERWEITERUNG

BÜRO 500M2

RÜCKKÜHLER

A

A

B

C

C

B

GRENZE

12060

1500

10560

750

750

3060

750

750

750

750

1500

3690

1500

1500

3810

1500

1500

750

1

1500

2

1500

3

1500

4

1500

5

1500

6

1500

307.77

7580

399.16

399.50

1172

4.1

